



Viaro de titularidad del Ayuntamiento de Salent de Gállego

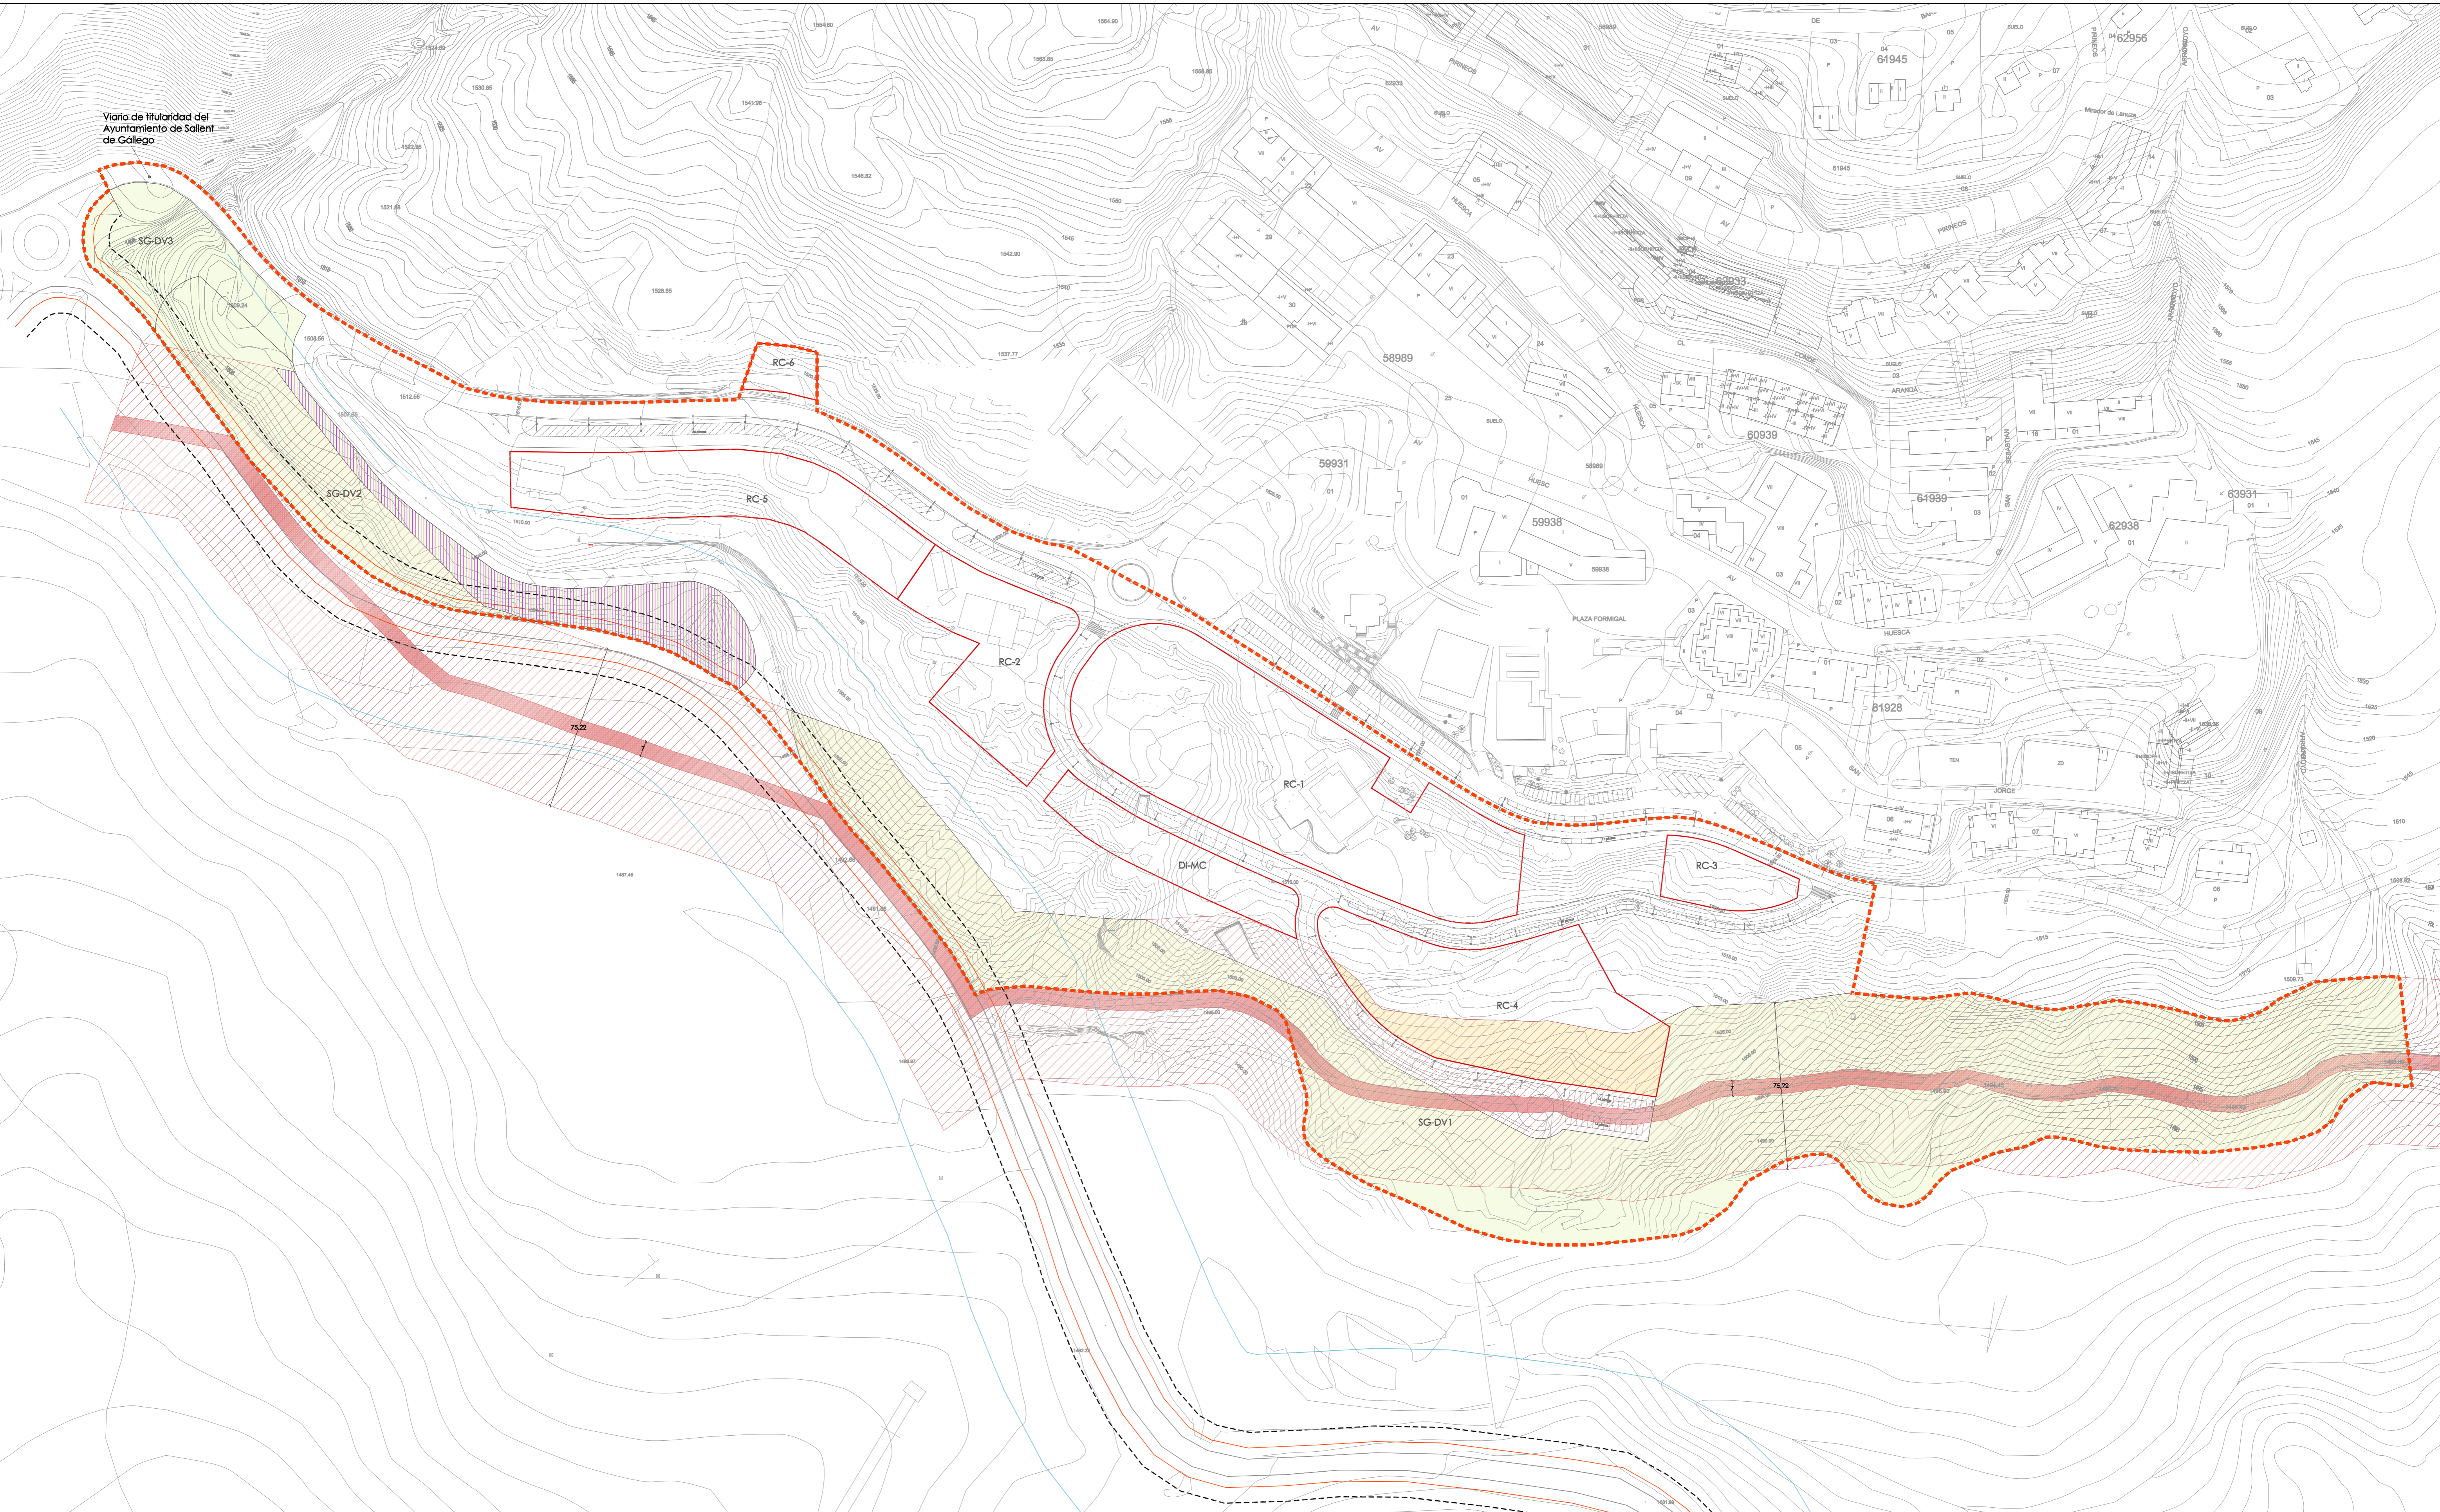

LEYENDA
 - - - - - DELIMITACIÓN PLAN PARCIAL
 ——— ALINEACIÓN OFICIAL

AFECCIÓN A LA CAÑADA REAL
 CAÑADA REAL DE SALLENT DE GÁLLEGO A FRANCIA (Anchura Legal 75.22 metros)
 ÁMBITO DE CAÑADA REAL AFECTADA POR LA ORDENACIÓN (3.060 m²)
 PROPUESTA DE AMPLIACIÓN DE LA CAÑADA REAL (4.090 m²)
 SISTEMA GENERAL ZONA VERDE

AFECCIÓN A LA CARRETERA A-136
 ZONA DE DOMINIO PÚBLICO (3 metros)
 ZONA DE SERVIDUMBRE (8 metros)
 LÍNEA LÍMITE DE EDIFICACIÓN (15 metros)
 ZONA DE AFECCIÓN (50 metros)

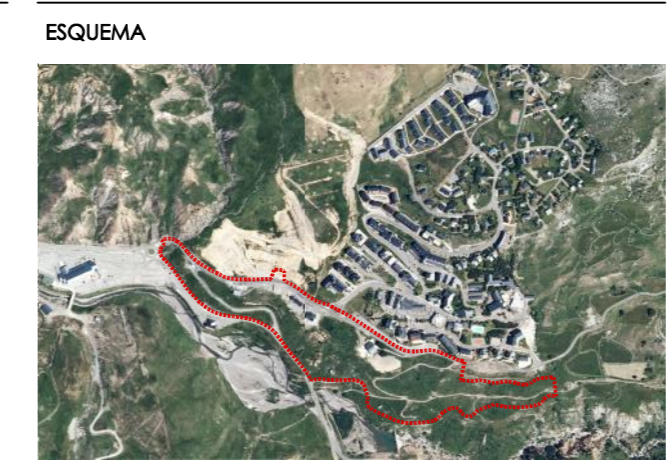

22204 PP SALLENT DE GÁLLEGO
MODIFICACIÓN DEL PLAN PARCIAL DE LA ZONA ESTACHO DE LANUZA
 PROMOTOR: SOCIEDAD MUNICIPAL SALLENT 2025, SL
 C/ Francia 4, 22640 Salent de Gállego
 DOCUMENTO DE APROBACIÓN INICIAL

AUTORES
 Manuel Castillo
 Sergio Marta

ingennus
 URBAN CONSULTING

C/Alfonso I nº17, planta 0ª 50003 Zaragoza - Spain
 Teléfono: +34 974 236 429
 www.ingennus.com

REF.: 15037
 DIB.: CGDL
 REV.: SMV

PLANO DE ORDENACIÓN AFECCIONES SOBRE LA ORDENACIÓN

FECHA: MARZO DE 2016
 0 15 45 75 m
 DIN-A1 1/1.500

Nº DE PLANO
0-7